

ข้อบัญญัติองค์การบริหารส่วนตำบลบับเต่า

เรื่อง การติดตั้งบ่อดักไขมันบำบัดน้ำเสียในอาคาร

พ.ศ. ๒๕๖๗

โดยที่เป็นการสมควรตราข้อบัญญัติองค์การบริหารส่วนตำบลบับเต่า ว่าด้วยการติดตั้งบ่อดักไขมันบำบัดน้ำเสียในอาคาร

อาศัยอำนาจตามความในมาตรา ๖๗ (๒) มาตรา ๖๘ (๓) และมาตรา ๗๑ แห่งพระราชบัญญัติสภาตำบลและองค์การบริหารส่วนตำบล พ.ศ. ๒๕๓๗ และที่แก้ไขเพิ่มเติม ประกอบมาตรา ๗๐ แห่งพระราชบัญญัติส่งเสริมและรักษาคุณภาพสิ่งแวดล้อมแห่งชาติ พ.ศ. ๒๕๓๕ และที่แก้ไขเพิ่มเติม และมาตรา ๒๐ (๓) และมาตรา ๔๔ แห่งพระราชบัญญัติการสาธารณสุข พ.ศ. ๒๕๓๕ และที่แก้ไขเพิ่มเติม องค์การบริหารส่วนตำบลบับเต่า โดยความเห็นชอบของสภาองค์การบริหารส่วนตำบลบับเต่าและนายอำเภอเทิง จึงตราข้อบัญญัติไว้ ดังต่อไปนี้

ข้อ ๑ ข้อบัญญัตินี้เรียกว่า “ข้อบัญญัติองค์การบริหารส่วนตำบลบับเต่า เรื่อง การติดตั้งบ่อดักไขมันบำบัดน้ำเสียในอาคาร พ.ศ. ๒๕๖๗”

ข้อ ๒ ข้อบัญญัตินี้ให้ใช้บังคับในเขตองค์การบริหารส่วนตำบลบับเต่า เมื่อพ้นกำหนดสิบห้าวันนับแต่วันที่ได้ประกาศโดยเปิดเผย ณ ที่ทำการองค์การบริหารส่วนตำบลบับเต่า

ข้อ ๓ บรรดาข้อบัญญัติ ข้อบังคับ ระเบียบ ประกาศ หรือคำสั่งอื่นใดในส่วนที่ได้ตราไว้แล้ว ก่อนข้อบัญญัตินี้หรือซึ่งขัดหรือแย้งกับข้อบัญญัตินี้ ให้ใช้ข้อบัญญัตินี้แทน

ข้อ ๔ ในข้อบัญญัตินี้

“อาคาร” หมายความว่า ตึก บ้าน เรือน ร้านค้า ร้านอาหาร สำนักงาน หรือสิ่งปลูกสร้างอย่างอื่น ซึ่งบุคคลอาจเข้าอยู่อาศัยหรือใช้สอยได้

“บ่อดักไขมัน” หมายความว่า สิ่งที่ใช้แยกจำพวกน้ำมันและไขมันออกจากน้ำซึ่งผ่านการใช้แล้ว

“การระบายน้ำ” หมายความว่า การผันน้ำ การปล่อยน้ำ การเทน้ำ การสาดน้ำ หรือการกระทำอื่นใดที่เป็นการถ่ายเทน้ำ

“แหล่งระบายน้ำ” หมายความว่า ทางหรือท่อระบายน้ำ ลำ กระโดง ลำราง คู คลอง แม่น้ำ ทะเลและแหล่งน้ำสาธารณะ แหล่งน้ำธรรมชาติ และแหล่งน้ำที่เป็นของเอกชน ซึ่งมีทางเชื่อมต่อหรือสามารถไหลไปสู่แหล่งน้ำสาธารณะ หรือแหล่งน้ำธรรมชาติได้

“เจ้าพนักงานท้องถิ่น” หมายความว่า นายกองค์การบริหารส่วนตำบลบับเต่า

“เจ้าพนักงานสาธารณสุข” หมายความว่า ผู้ได้รับการแต่งตั้งจากรัฐมนตรีว่าการกระทรวงสาธารณสุขตามพระราชบัญญัติการสาธารณสุข พ.ศ. ๒๕๓๕

“พนักงานเจ้าหน้าที่” หมายความว่า ปลัดองค์การบริหารส่วนตำบลหรือพนักงานองค์การบริหารส่วนตำบลที่เจ้าพนักงานท้องถิ่นแต่งตั้ง

ข้อ ๕ ข้อบัญญัตินี้ให้ใช้บังคับแก่อาคารที่มีการระบายน้ำทิ้งลงหรือไหลไปสู่แหล่งระบายน้ำ และยังไม่มีกฎหมายใดกำหนดมาตรการเกี่ยวกับการกำจัดน้ำมันและไขมันสำหรับอาคารประเภทนั้น

ข้อ ๖ ให้เจ้าของหรือผู้ครอบครองอาคารตามข้อ ๕ ติดตั้งบ่อดักไขมันตามมาตรฐานที่เจ้าพนักงานท้องถิ่นประกาศกำหนด

ให้เจ้าของหรือผู้ครอบครองอาคารที่มีการปลูกสร้างใหม่ดำเนินการติดตั้งบ่อดักไขมันสำหรับอาคารนั้นให้แล้วเสร็จก่อนเข้าอยู่อาศัยหรือใช้สอย และหากอาคารใดอยู่ระหว่างการปลูกสร้างใหม่ในวันที่ข้อบัญญัตินี้มีผลใช้บังคับก็ให้ดำเนินการติดตั้งบ่อดักไขมันตามข้อบัญญัตินี้เช่นเดียวกัน

ข้อ ๗ ให้เจ้าพนักงานท้องถิ่นและพนักงานเจ้าหน้าที่มีอำนาจหน้าที่ ดังต่อไปนี้

(๑) เข้าตรวจอาคารและบริเวณที่ตั้งอาคารในระหว่างพระอาทิตย์ขึ้นและตก

(๒) สั่งให้เจ้าของหรือผู้ครอบครองอาคารที่มีการระบายน้ำทิ้งลงหรือไหลไปสู่แหล่งระบายน้ำดำเนินการติดตั้งบ่อดักไขมันให้แล้วเสร็จภายในเก้าสิบวัน

ข้อ ๘ ให้เจ้าของหรือผู้ครอบครองตามข้อ ๖ ทำการดูแลรักษา เก็บ ขนน้ำมันหรือไขมันในบ่อดักไขมันไปกำจัดและซ่อมแซมบำรุงรักษาบ่อดักไขมันให้อยู่ในสภาพที่ใช้การได้ตามปกติอยู่เสมอ

ข้อ ๙ ผู้ใดขัดขวางการปฏิบัติหน้าที่ของเจ้าพนักงานท้องถิ่นหรือพนักงานเจ้าหน้าที่ในการปฏิบัติตามข้อ ๗ (๑) ต้องระวางโทษปรับไม่เกินหนึ่งพันบาท

ข้อ ๑๐ ผู้ใดไม่ปฏิบัติตามคำสั่งของเจ้าพนักงานท้องถิ่นหรือพนักงานเจ้าหน้าที่ตามข้อ ๗ (๒) ต้องระวางโทษปรับไม่เกินห้าร้อยบาท และเจ้าพนักงานท้องถิ่นอาจกำหนดให้เสียค่าปรับอีกไม่เกินวันละสองร้อยบาทนับแต่วันถัดจากวันครบกำหนดระยะเวลาที่เจ้าพนักงานท้องถิ่นหรือพนักงานเจ้าหน้าที่กำหนดให้ดำเนินการติดตั้งบ่อดักไขมัน เป็นต้นไป จนกว่าจะได้ปฏิบัติให้ถูกต้อง

ข้อ ๑๑ ข้อกำหนดและวิธีการติดตั้งบ่อดักไขมัน และแบบถังดักไขมันให้เป็นไปตามที่องค์การบริหารส่วนตำบลได้กำหนดไว้ข้อบัญญัตินี้

ข้อ ๑๒ ให้เจ้าพนักงานท้องถิ่นประกาศและประชาสัมพันธ์ให้ประชาชนทราบถึงการปฏิบัติตามข้อบัญญัตินี้

ข้อ ๑๓ ให้เจ้าพนักงานท้องถิ่นมีอำนาจในการพิจารณาขออนุญาตการปฏิบัติตามข้อบัญญัตินี้ ตามความจำเป็นโดยพิจารณาถึงลักษณะ หรือการใช้ประโยชน์ของอาคารและสภาพของพื้นที่ เช่น พื้นที่บนภูเขา พื้นที่เกษตรกรรม พื้นที่ในชนบท

ข้อ ๑๔ ให้นายกองคการบริหารส่วนตำบลได้รักษาการตามข้อบัญญัตินี้ และให้มีอำนาจ ประกาศ หรือคำสั่ง เพื่อปฏิบัติการเป็นไปตามข้อบัญญัตินี้

ประกาศ ณ วันที่ ๒๓ กันยายน พ.ศ. ๒๕๖๗

เอกชัย หาญสุวรรณชัย

นายกองค์การบริหารส่วนตำบลเต่า

ข้อกำหนดมาตรฐานขนาดบ่อดักไขมันและแบบมาตรฐานการก่อสร้างบ่อดักไขมัน

๑. ขนาดมาตรฐานบ่อดักไขมัน

๑.๑. มาตรฐานขนาดบ่อดักไขมันแบบวงขอบซีเมนต์สำหรับบ้านพักอาศัย

จำนวนคน	ปริมาตรบ่อ (ลบ.ม.)	ขนาดบ่อ		จำนวนบ่อ (บ่อ)
		เส้นผ่าศูนย์กลาง	ความลึกน้ำ (ม.)	
๕	๐.๑๗	๐.๘	๐.๔๐	๑
๕-๑๐	๐.๓๔	๐.๘	๐.๗๐	๑
๑๐-๑๕	๐.๕๑	๑.๐	๐.๗๐	๑
๑๕-๒๐	๐.๖๘	๑.๒	๐.๖๐	๑
๒๐-๒๕	๐.๘๕	๑.๒	๐.๘๐	๑

๑.๒. มาตรฐานขนาดบ่อดักไขมันแบบวงขอบซีเมนต์สำหรับสถานประกอบการขนาดเล็ก

จำนวนคน	ปริมาตรบ่อ (ลบ.ม.)	ขนาดบ่อ		จำนวนบ่อ (บ่อ)
		เส้นผ่าศูนย์กลาง	ความลึกน้ำ (ม.)	
๒๕-๓๐	๑.๐๒	๑.๐	๐.๗๐	๒
๓๐-๓๕	๑.๑๙	๑.๐	๐.๘๐	๒
๓๕-๔๐	๑.๓๖	๑.๒	๐.๖๐	๒
๔๐-๔๕	๑.๕๓	๑.๒	๐.๗๐	๒
๔๕-๕๐	๑.๗	๑.๒	๐.๘๐	๒

๑.๓. มาตรฐานขนาดบ่อดักไขมันแบบวงขอบซีเมนต์สำหรับสถานประกอบการขนาดใหญ่

ขนาดพื้นที่ (ตารางเมตร)	ปริมาตรบ่อ (ลบ.ม.)	ขนาดบ่อ (ม.)		
		ความลึกน้ำ	กว้าง	ยาว
๑๐	๐.๒๐	๐.๔๐	๐.๕๐	๑.๐๐
๑๐-๒๕	๐.๔๗	๐.๖๐	๐.๖๐	๑.๓๐
๒๕-๕๐	๐.๙๖	๐.๗๕	๐.๘๐	๑.๖๐
๕๐-๗๕	๑.๕๐	๐.๗๕	๑.๐๐	๒.๐๐
๗๕-๑๐๐	๑.๙๔	๐.๘๐	๑.๑๐	๒.๒๐
๑๐๐-๑๒๕	๒.๔๕	๐.๘๕	๑.๒๐	๒.๔๐
๑๒๕-๑๕๐	๒.๘๒	๐.๙๐	๑.๒๐	๒.๖๐
๑๕๐-๑๗๕	๓.๓๘	๑.๐๐	๑.๓๐	๒.๖๐
๑๗๕-๒๐๐	๓.๗๘	๑.๐๐	๑.๓๕	๒.๘๐

๒. การใช้งานและการดูแลรักษาบ่อ

๒.๑ ต้องติดตั้งตะแกรงดักขยะก่อนเข้าบ่อดักไขมัน และไม่ทะลวงหรือแทงให้เศษขยะผ่านตะแกรง

๒.๒ ห้ามนำตะแกรงดักขยะออก และต้องหมั่นโกยเศษขยะที่ตะแกรงออกอย่างสม่ำเสมอ

๒.๓ ห้ามเอาน้ำจากส่วนอื่น ๆ เช่น น้ำล้างมือ น้ำอาบ น้ำฝน ฯลฯ เข้ามาในบ่อดักไขมัน

๒.๔ ต้องดักไขมันออกจากบ่อดักอย่างน้อยสัปดาห์ละ ๑ ครั้ง และนำไปใส่ภาชนะที่มิดชิด และรวมกับขยะมูลฝอยเพื่อนำไปกำจัดต่อไป

๓. แบบมาตรฐานการก่อสร้างบ่อดักไขมัน (ตามเอกสารแนบท้าย ดังต่อไปนี้)


แบบที่ ๑
สำหรับบ้านพักอาศัย

แบบถ้งดักไ้มนั่ ขนาด ๑ ครวเรื้อน

น้ำทิ้งจากครัว PVC.๑2"-3"

บ่อพักซีเมนต์สี่เหลี่ยมสำเร็จรูปชนิดปิดก้นขนาด 0.40x0.50 ม
พร้อมฝา (ท้องตลาด)

ท่อน้ำออกไปเข้าถังดักไขมัน PVC ๑ 2"-3"

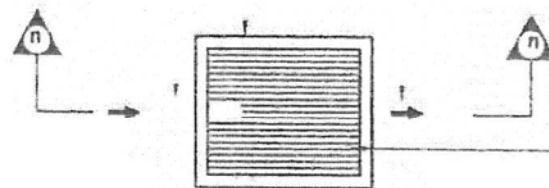

ตะแกรงเหล็กดักขยะ ๑ 6 มม ระยะซี่ตะแกรงห่าง 0.02 ม

แปลนถังดักขยะ


น้ำทิ้งจากครัว PVC.๑2"-3"

± ระดับดิน

บ่อพักซีเมนต์สี่เหลี่ยมสำเร็จรูปชนิดปิดก้นขนาด 0.40x0.50 ม
พร้อมฝา (ท้องตลาด)

ตะแกรงเหล็กดักขยะ ๑ 6 มม ระยะซี่ตะแกรงห่าง 0.02 ม


ท่อน้ำออกไปเข้าถังดักไขมัน PVC ๑ 2"-3"

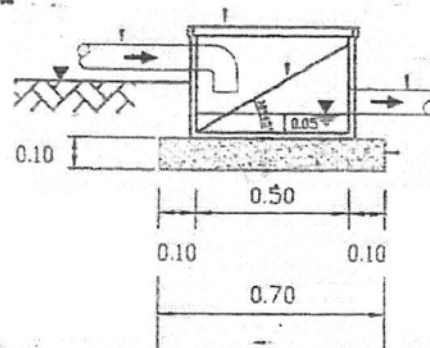


ทรายหยาบอัดแน่น

รูปตัด ก-ก

กรมควบคุมมลพิษ			
สำนักจัดการคุณภาพน้ำ (ส่วนน้ำเสียชุมชน)			
โครงการ			
แผนงาน			
- ชื่อโครงการ			
สถานที่			
ชื่อสถานที่			

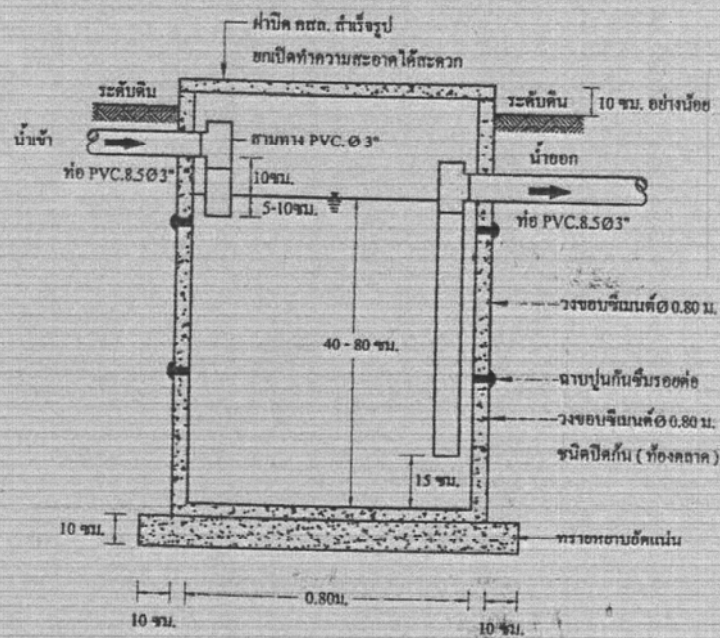


รูปตัด A-A

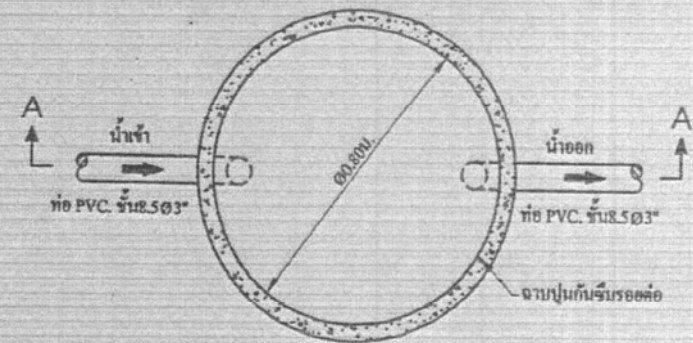

แปลนบ่อคักไขมัน

กรมควบคุมมลพิษ			
สำนักจัดการคุณภาพน้ำ (ส่วนบำบัดชุมชน)			
โครงการ			

แบบที่ ๒
สำหรับสถานประกอบการขนาดเล็ก
แบบถังดักไขมัน
ขนาด ๒ ลบ.ม./วัน

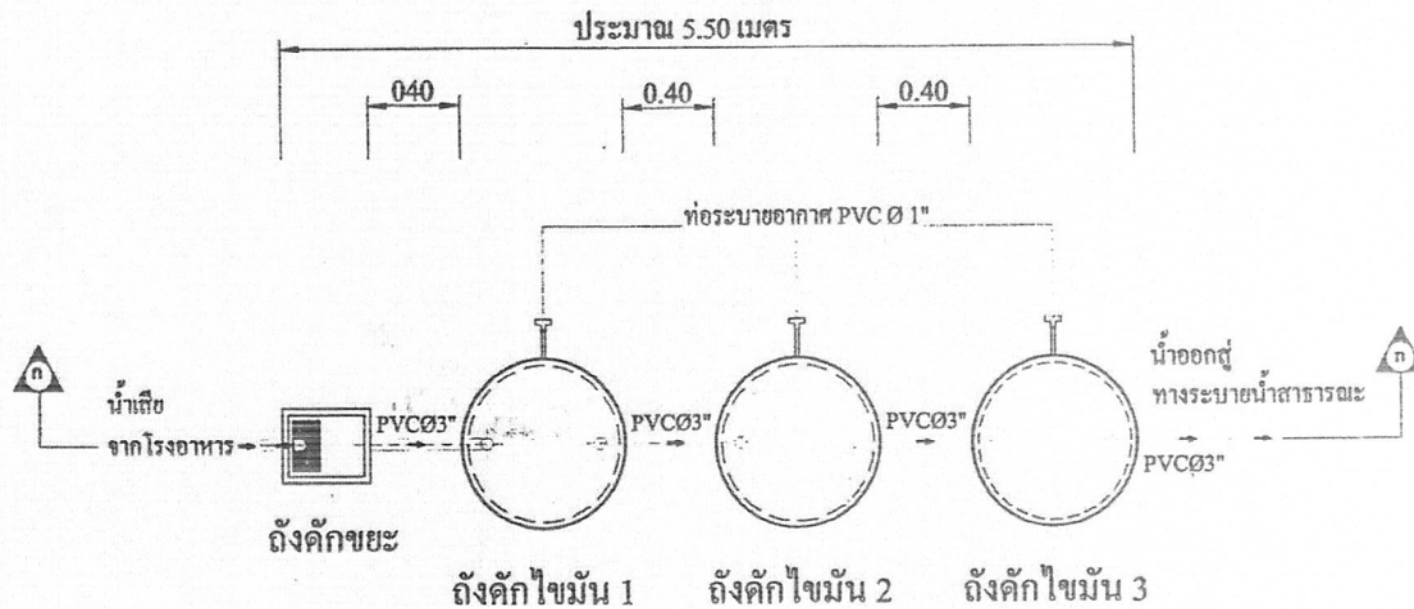

ถังดักไขมันขนาด 2 ลบ.ม. / วัน

(สำหรับจำนวนนักเรียน 500 - 700 คน)


รายละเอียดประกอบแบบ

ถังดักขยะ ถังปูนซีเมนต์สำเร็จรูปสี่เหลี่ยม ขนาด 0.50 x 0.40 ม. (ฝาซีเมนต์ ท้องคลาด)

ถังดักไขมัน รางขอบซีเมนต์สำเร็จรูป ขนาด ๑.00 ม. (ฝาสังกะสีเบอร์ 28 ใส่ขอบ 0.05 ม. โคครอบพร้อมสกรูมัด)

ท่อระบายอากาศ PVC Ø 1"

กรมควบคุมมลพิษ			
สำนักจัดการคุณภาพน้ำ (ส่วนแก้ไขชุมชน)			
โครงการ			
แบบมาตรฐานถังดักไขมันแบบรางขอบซีเมนต์			
ออกแบบ	นาย เจริญ ศุภรัตนาค	นาย ทวีป ฒ. วัฒนอง	
เขียนแบบ	นาย สมภพ มณีรัตน์	นาย บรรพต เข้มกลิ่นทุฒ	
ศ.ส.ว.	นาย สมชาย ทรงประกอบ	น.ส.ศ.	
ศ.ส.จ.	นาย อนุพันธ์ อธิวัฒน์	วิศ.	

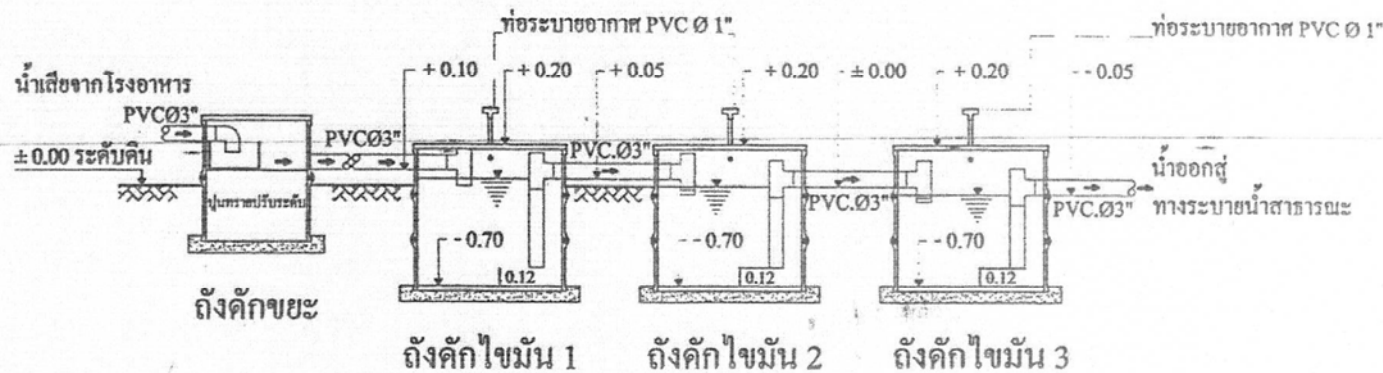

รูปตัด ก - ก ถังคักไขมันขนาด 2 ลบ.ม. / วัน

(สำหรับจำนวนนักเรียน 500 - 700 คน)

รายละเอียดประกอบแบบ

ถังคักขยะ ถังปฐมนิคมสำเร็จรูปสี่เหลี่ยม ขนาด 0.50 x 0.40 ม. (ฝาซีเมนต์ ท้องตลาด)


ถังคักไขมัน วงขอบซีเมนต์สำเร็จรูป ขนาด Ø 1.00 ม. (ฝาสังกะสีเบอร์ 28 ใส่ขอบ 0.05 ม. โคครอบพร้อมเสริมลวด)

ท่อระบายอากาศ PVC Ø 1"

กรมควบคุมมลพิษ สำนักจัดการคุณภาพน้ำ (ส่วนน้ำเสียชุมชน)			
โครงการ			
ประเภทโครงการ			
แบบมาตรฐานถังคักไขมันแบบวงขอบซีเมนต์			
ออกแบบ	นาย เถลิง ตะกวดนาค	นาย ทวีป ณ. ระนอง	
เขียนแบบ	นาย สมภท มณีรัตน์	นาย บรรพศ แต้ก๊กินทุส	
ศอ.สจ.ช.	นาย สมชาย ทรงประกอบ	ช่าง	
ศอ.สจ.ช.	นาย อนุพันธ์ อธิรัตน์	วิศว	

น้ำทิ้งจากครัว PVC.๑2"-3"

บ่อพักซีเมนต์สี่เหลี่ยมสำเร็จรูปชนิดปิดกันขนาด 0.40x0.50 ม.
พร้อมฝา (ท้องตลาด)
ท่อน้ำออกไปเข้าถังดักไขมัน PVC ๑ 2"-3"

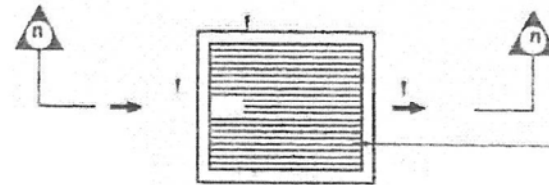


ตะแกรงเหล็กดักขยะ ๑ 6 มม. ระยะซี่ตะแกรงห่าง 0.02 ม.

แปลนถังดักขยะ

น้ำทิ้งจากครัว PVC.๑2"-3"
± ระดับดิน

บ่อพักซีเมนต์สี่เหลี่ยมสำเร็จรูปชนิดปิดกันขนาด 0.40x0.50 ม.
พร้อมฝา (ท้องตลาด)
ตะแกรงเหล็กดักขยะ ๑ 6 มม. ระยะซี่ตะแกรงห่าง 0.02 ม.
ท่อน้ำออกไปเข้าถังดักไขมัน PVC ๑ 2"-3"

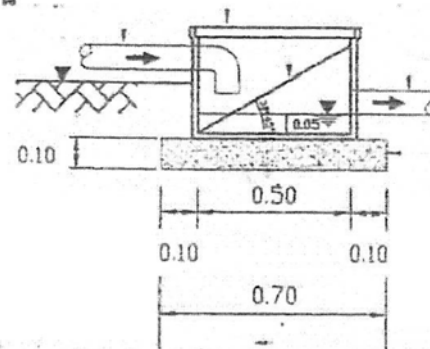

ทรายหยาบอัดแน่น

รูปตัด ก-ก


กรมควบคุมมลพิษ สำนักจัดการคุณภาพน้ำ (ส่วนน้ำเสียชุมชน)			
โครงการ			
แบบแปลน			
ชื่อ	ถังดักไขมัน		

แบบที่ ๓

สำหรับสถานประกอบการขนาดใหญ่

แบบถังดักไขมัน

ขนาด ๔ ลบ.ม./วัน

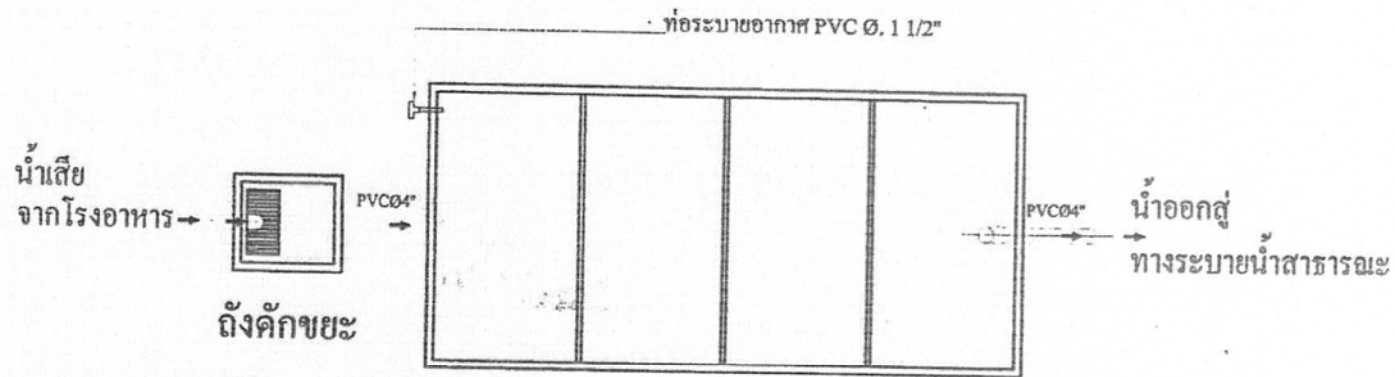


ถังดักไขมัน

ถังดักไขมันขนาด 4 ลบ.ม. / วัน

ถังดักขยะ ถังปูนซีเมนต์สำเร็จรูปสี่เหลี่ยม 0.50x0.40 ม. (ฝาซีเมนต์ ท้องตลาด)
 - ถังดักไขมัน คอนกรีตเสริมเหล็กตามแบบมาตรฐาน 4 ลบ.ม. 7 วัน

กรมควบคุมมลพิษ			
สำนักจัดการคุณภาพน้ำ (ส่วนน้ำเสียชุมชน)			
โครงการ			
แบบแผน	แบบมาตรฐานถังดักไขมันคอนกรีตเสริมเหล็ก		
ออกแบบ	นาย เอนก คชกุลนาค	นาย ทวีป ธรรมอง	
พิจารณา	นาย สมภพ มณีรัตน์	นาย บรรพต แฉกอุบลพิศ	
พ.ก.พ.	นาย สมชาย ทรงประกอบ	นาย	
ผ.ส.พ.	นาย อนุพันธ์ อธิวิเศษ	นาย	

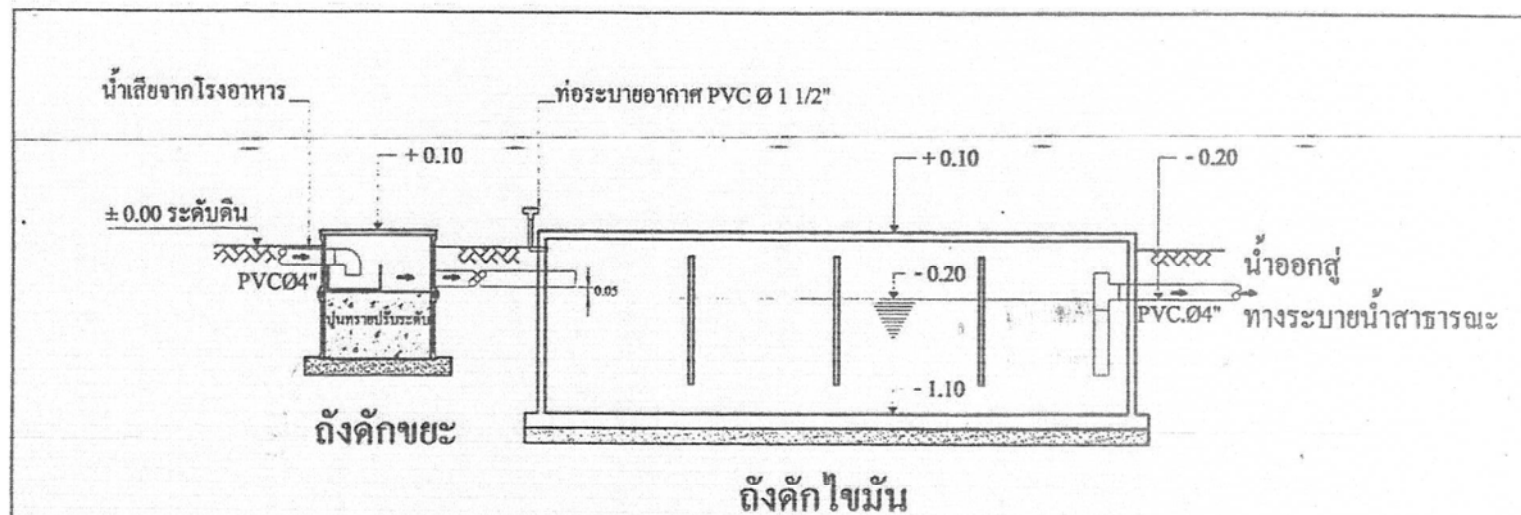


ถังดักไขมันขนาด 4 ลบ.ม. / วัน

ถังดักขยะ ถังปูนซีเมนต์สำเร็จรูปสี่เหลี่ยม 0.50x0.40 ม. (ฝาซีเมนต์ ห้อยตลาด)
 ถังดักไขมัน คอนกรีตเสริมเหล็กตามแบบมาตรฐาน 4 ลบ.ม. / วัน

กรมควบคุมมลพิษ สำนักจัดการคุณภาพน้ำ (ส่วนน้ำเสียชุมชน)			
โครงการ			
แบบมาตรฐานถังดักไขมันคอนกรีตเสริมเหล็ก			
ออกแบบ	นาย เฉลิม ตะกูลนาค	นาย ทวีป ธีระนอง	
เขียนแบบ	นาย สมภพ มณีรัตน์	นาย บรรพต แฉกอินทุส	
พ.ร.บ.	นาย สมชาย ทรงประกอบ	นาย	
พ.ร.บ.	นาย อนุพันธ์ อธิรัตน์	นาย	

ท่อพีวีซีเมนต์สี่เหลี่ยมสำหรับขุดปิดกันขนาด 0.40x0.50 ม.
พร้อมฝา(ทองคลาด)
ท่อน้ำออกไปเข้าถังดักไขมัน PVC ϕ 2"-3"

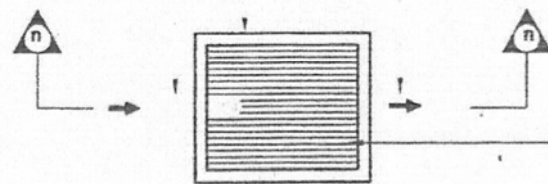


ตะแกรงเหล็กค้ำกษะ ๑ 6 มม ระยะซี่ตะแกรงห่าง 0.02ม

บ่อพักซีเมนต์สี่เหลี่ยมสำเร็จรูปชนิดปิดกันขนาด 0.40x0.50 ม.
 พร้อมฝา(ท้องตลาด)
 ตะแกรงเหล็กฉีกขนาด ๑.6 มม. ระยะซี่ตะแกรงห่าง 0.02 ม.
 ท่อน้ำออกไปข้างถังักไขมัน PVC ๑.2"-3"


± ระคับคิน

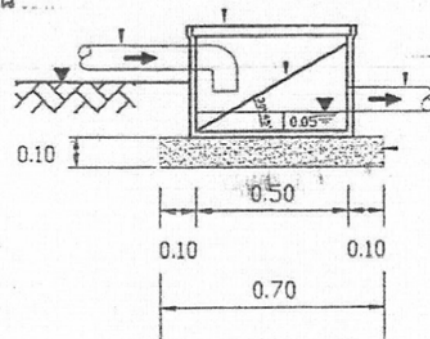

รูปตัด $\triangle n - \triangle n$

